


須賀川市文化センター大ホール舞台平面図

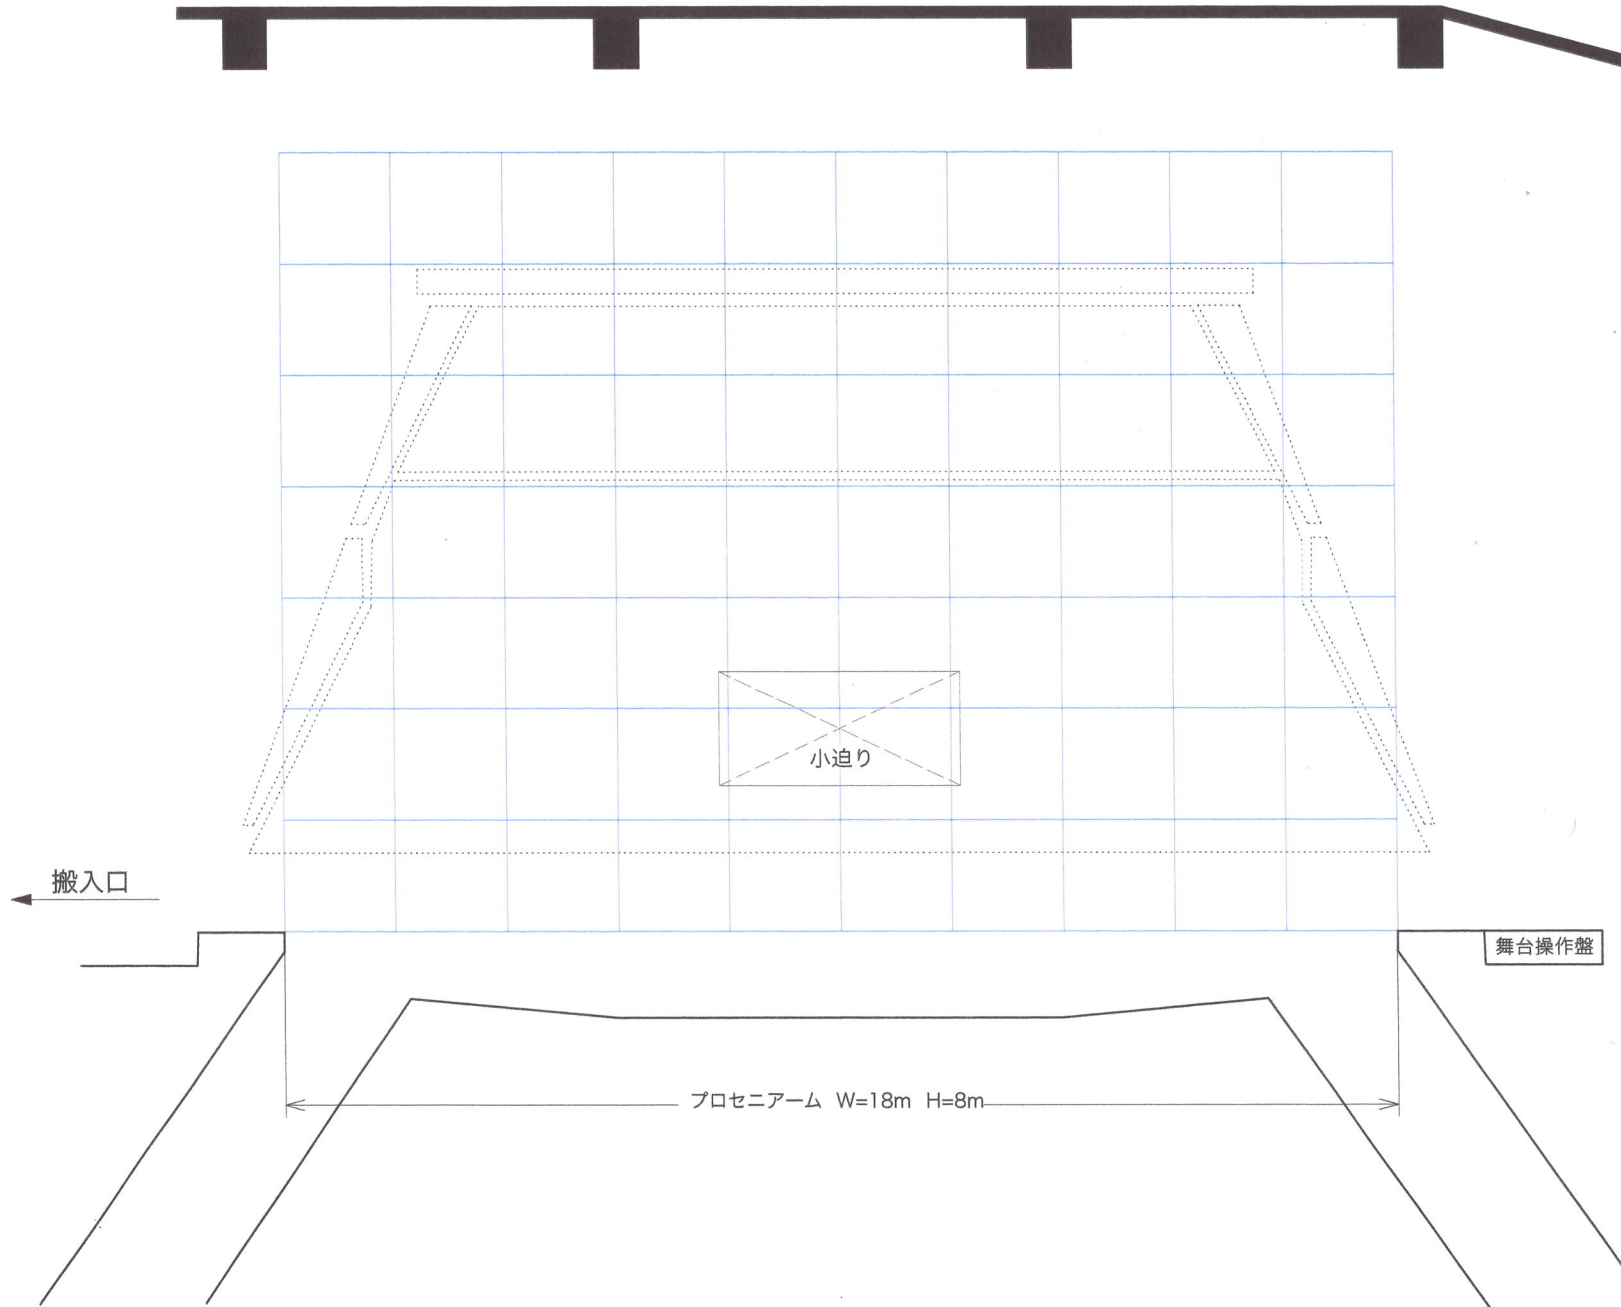

- ホリゾン幕
- ~~~~~ 中割バック幕
- 第15吊物
- 第14吊物
- アッパーホリライト
- ~~~~~ 第4袖幕
- 第13吊物
- ////// 正面反射板
- 第4サスバトン (電動)
- 第12吊物
- 第11吊物
- ////// 第2天井反射板
- 第3サスバトン (電動)
- 第3ボーダー
- ~~~~~ 中割幕
- 第10吊物(第4文字)
- 第9吊物(松羽目)
- ////// スクリーン (電動)
- 第8吊物
- 第2サスバトン (電動)
- ~~~~~ 第2ボーダー
- 第3袖幕
- 第7吊物(第3文字)
- 第6吊物
- ////// 第1天井反射板
- ~~~~~ 第5吊物
- ~~~~~ 第2袖幕
- 第4吊物(第2文字)
- 第3吊物
- 第1サスバトン (電動)
- ~~~~~ 第1ボーダー(第1文字幕)
- 第1袖幕
- 暗転幕
- 第2吊物
- 第1吊物
- 綴紙
- プロサスバトン (電動)

公演名	
公演期日	
演出	
美術	
照明	