


県中都市計画事業 山寺土地区画整理事業 換地処分後の土地図 (2/2) 1/1000

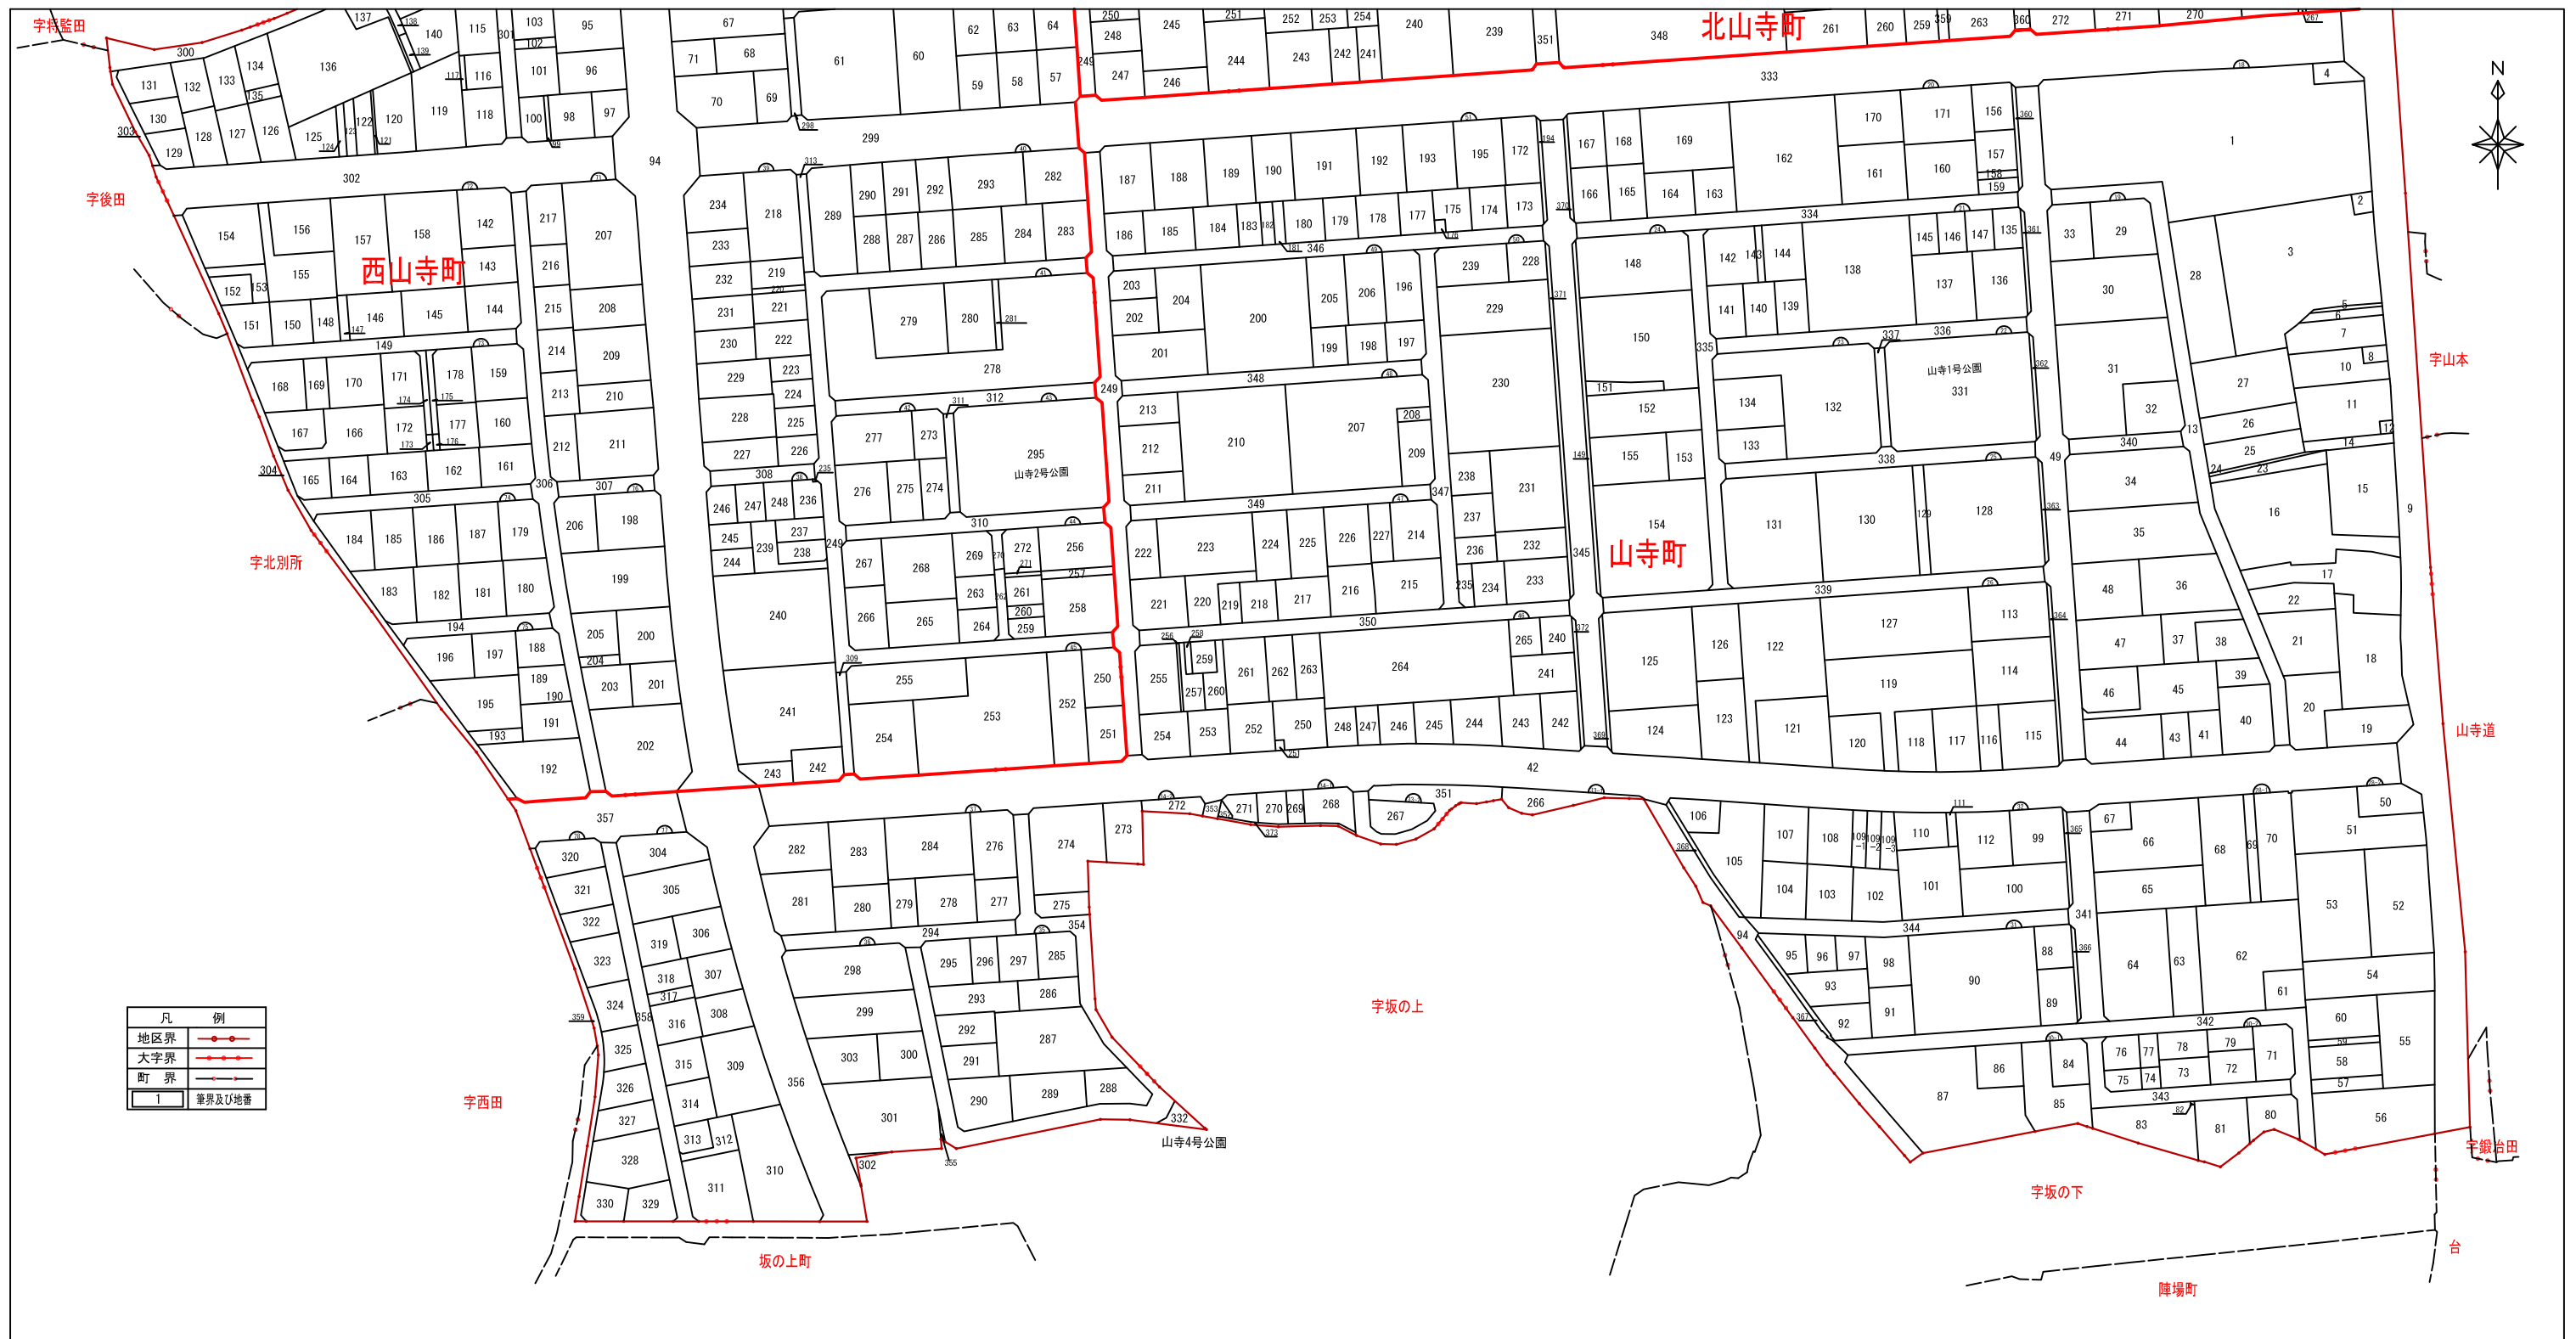

凡	例
地区界	—●—●—●—●—
大字界	—●—●—●—●—
町界	—●—●—●—●—
1	■ 番界及び地番