


平面計画図(案) S=1:1000

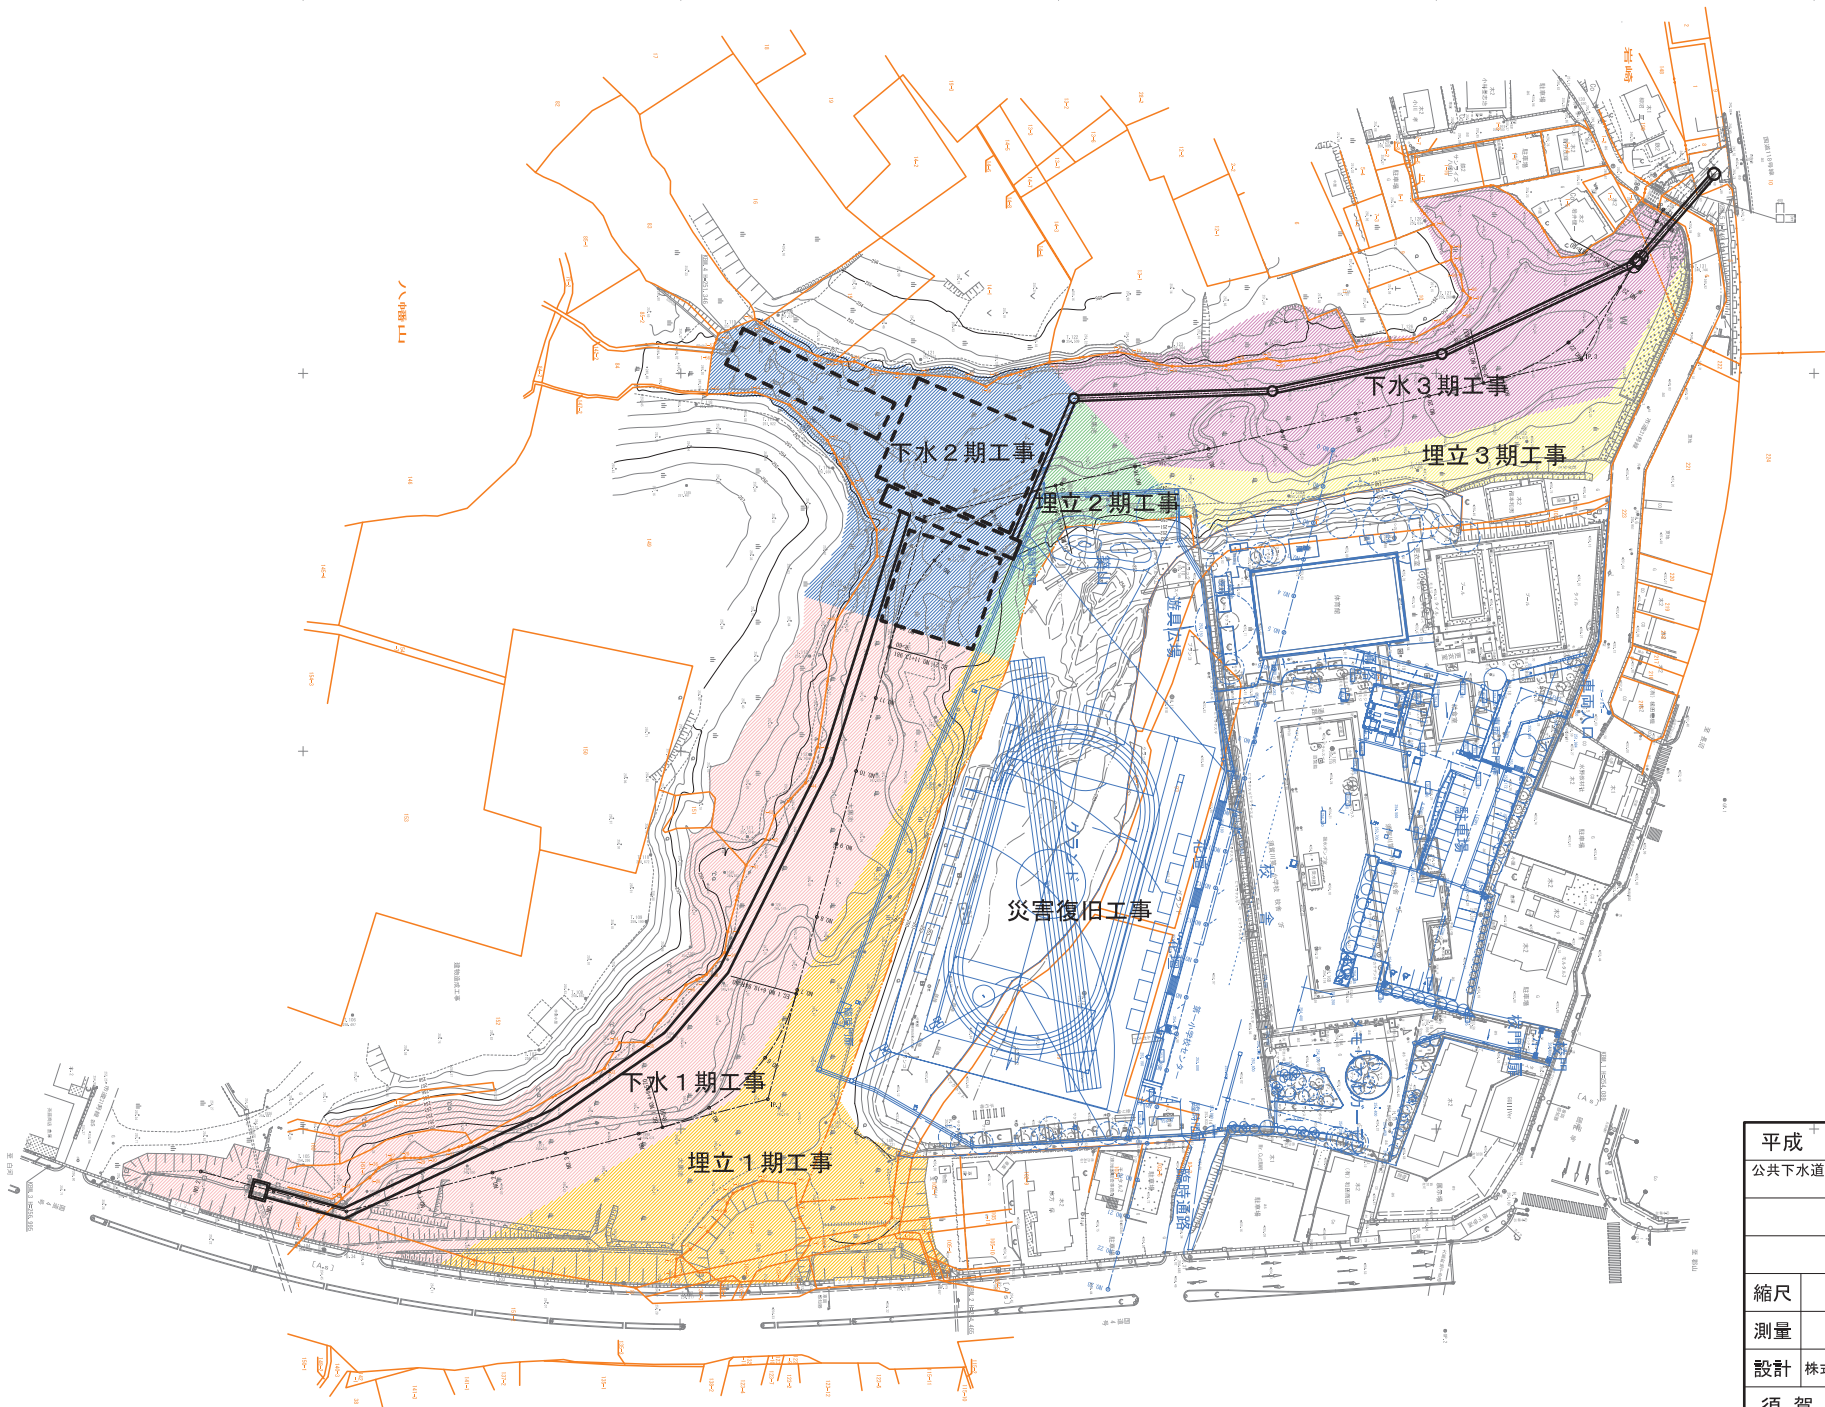

平成	年度	工事番号	第	号
公共下水道	須賀川	郡	町	字
筋	市	村大字	字	地内
工事				
平面計画図(案)				
縮尺	S = 1:1000	図面全	業の	
測量		年月日	主任	技術者
設計	株式会社 近代設計	年月日	管理	技術者
須賀川市建設部下水道課				