


須賀川駅西地区事業残地

No.	土地の表示	面積 (m2)	土地の状況
①	須賀川市中山49	667.30	砂利
②	須賀川市中山12-1の一部	216.74	未舗装地
	須賀川市中山67-2	9.84	未舗装地
	須賀川市中山68-2の一部	33.77	未舗装地
	小計	260.35	
	合計	927.65	

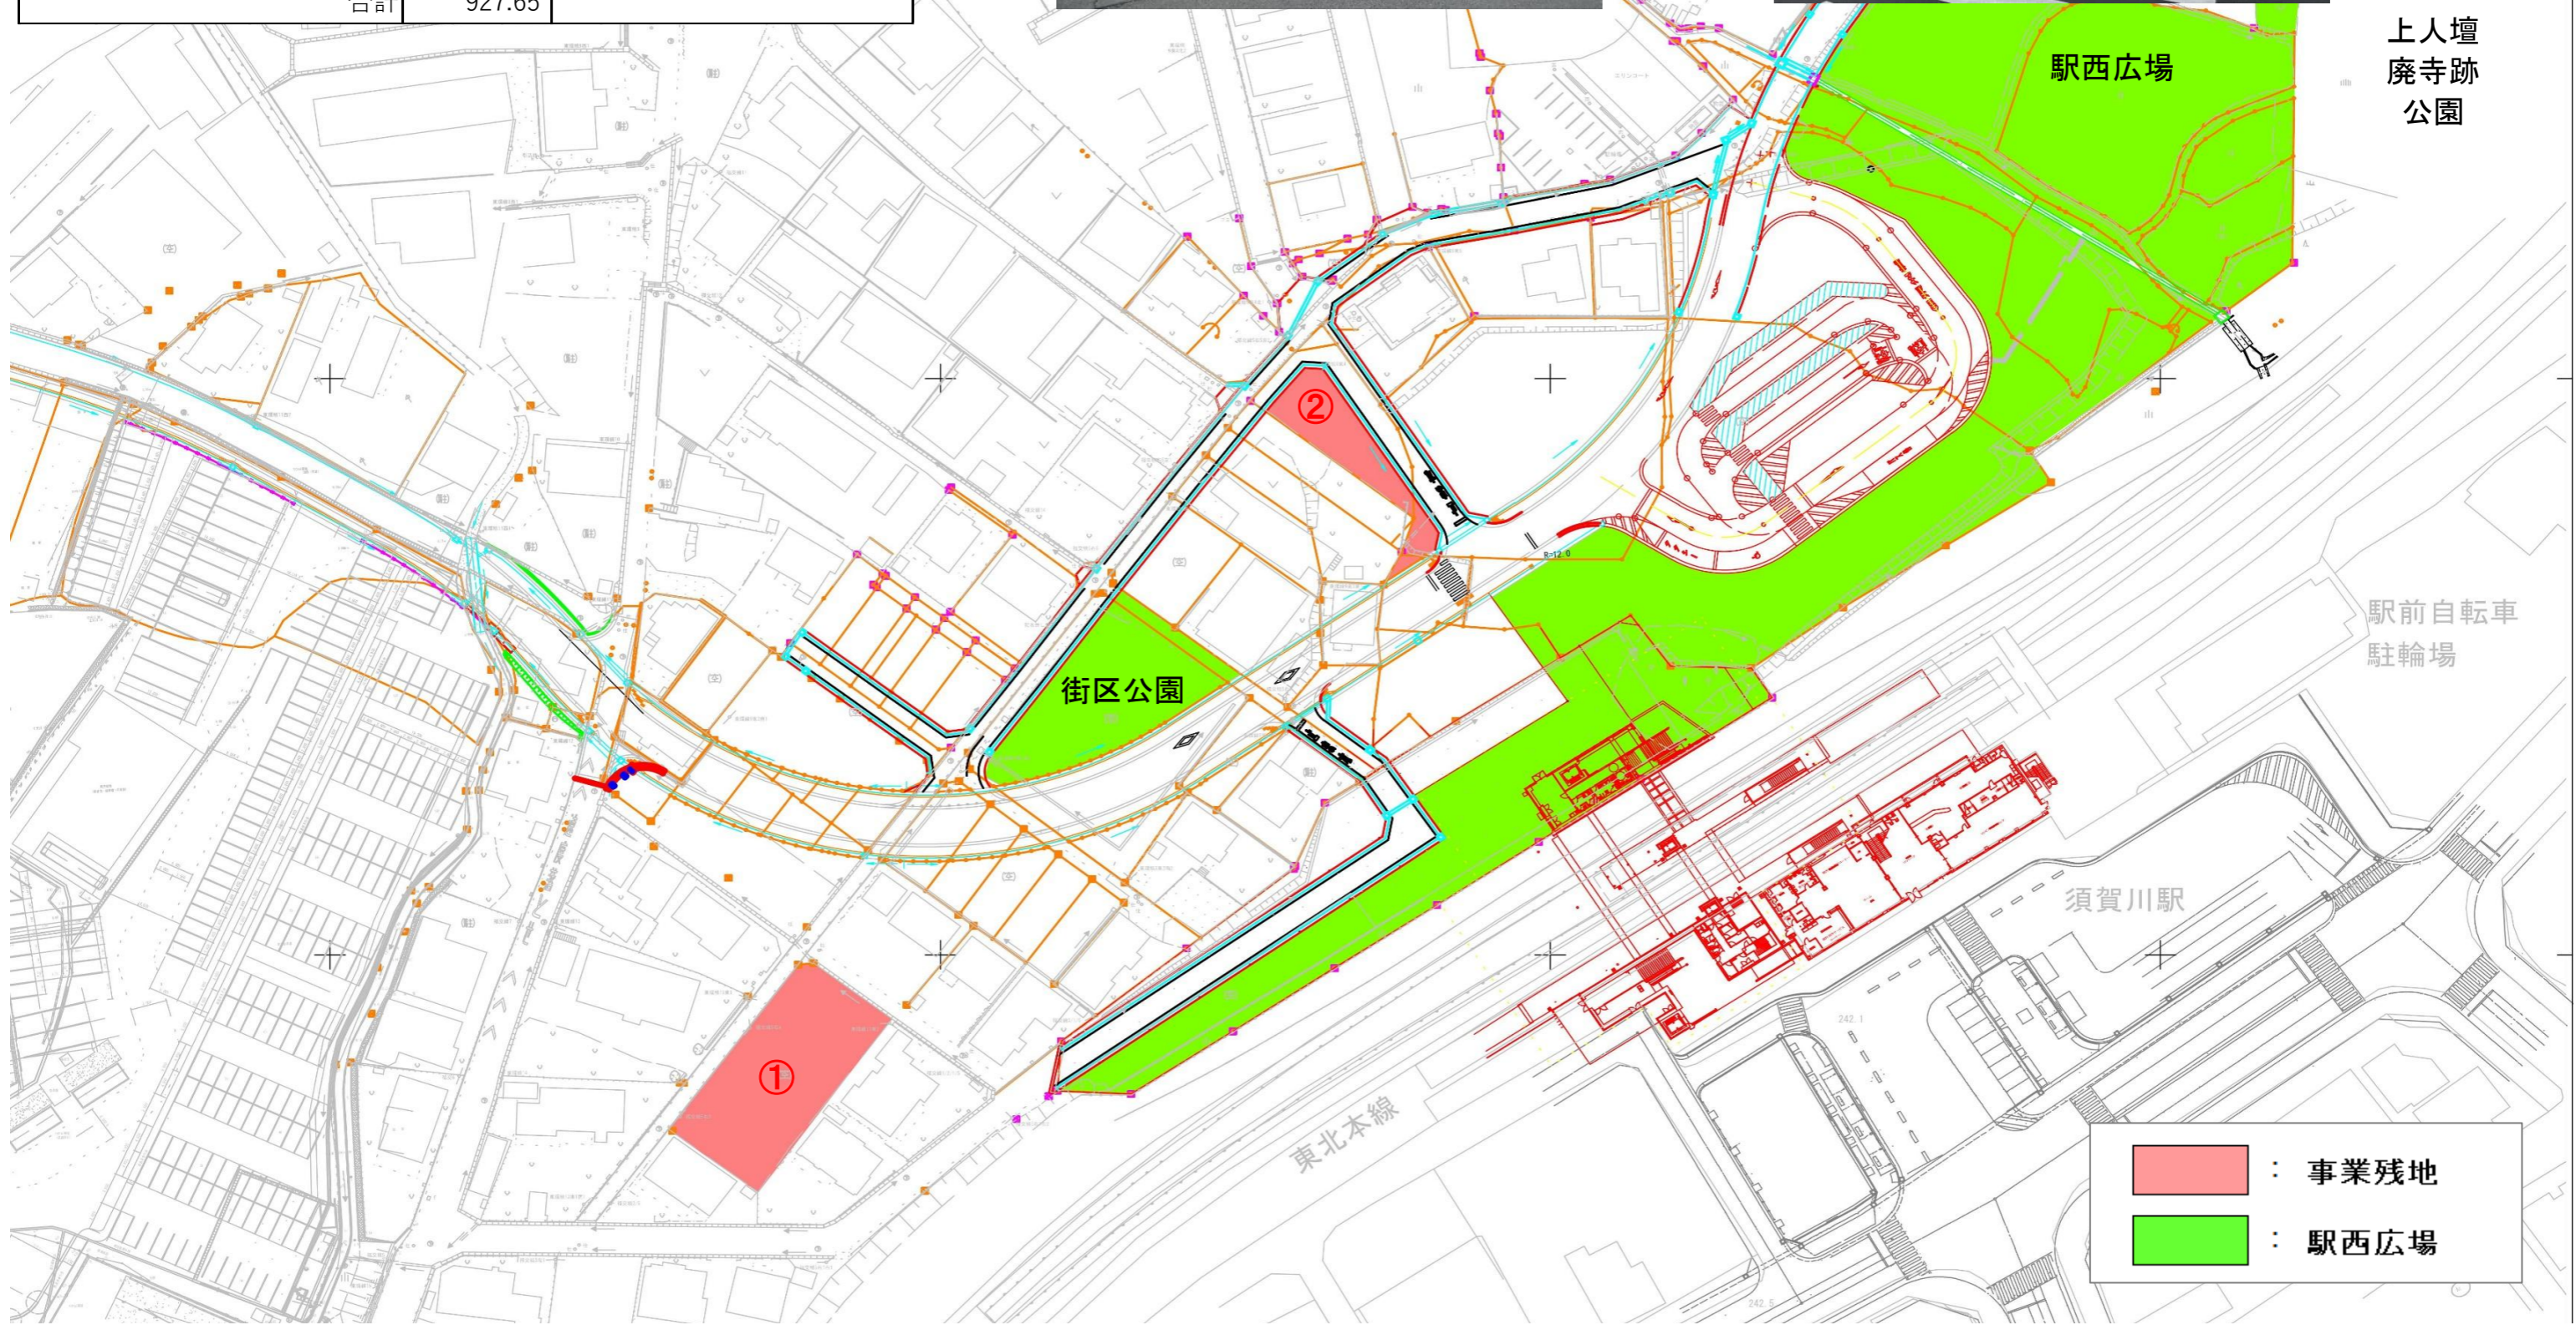

: 事業残地
 : 駅西広場