


地上から直接校舎2階へ
行き来する階段室を増築

(仮称)長沼義務教育学校 校舎諸室配置計画



※1階特別教室については、小学校・中学校共用予定
なお、管理諸室においては、設計にて人員配置計画により詳細検討
給排水の高さに変更なし(踏台など備品で対応)

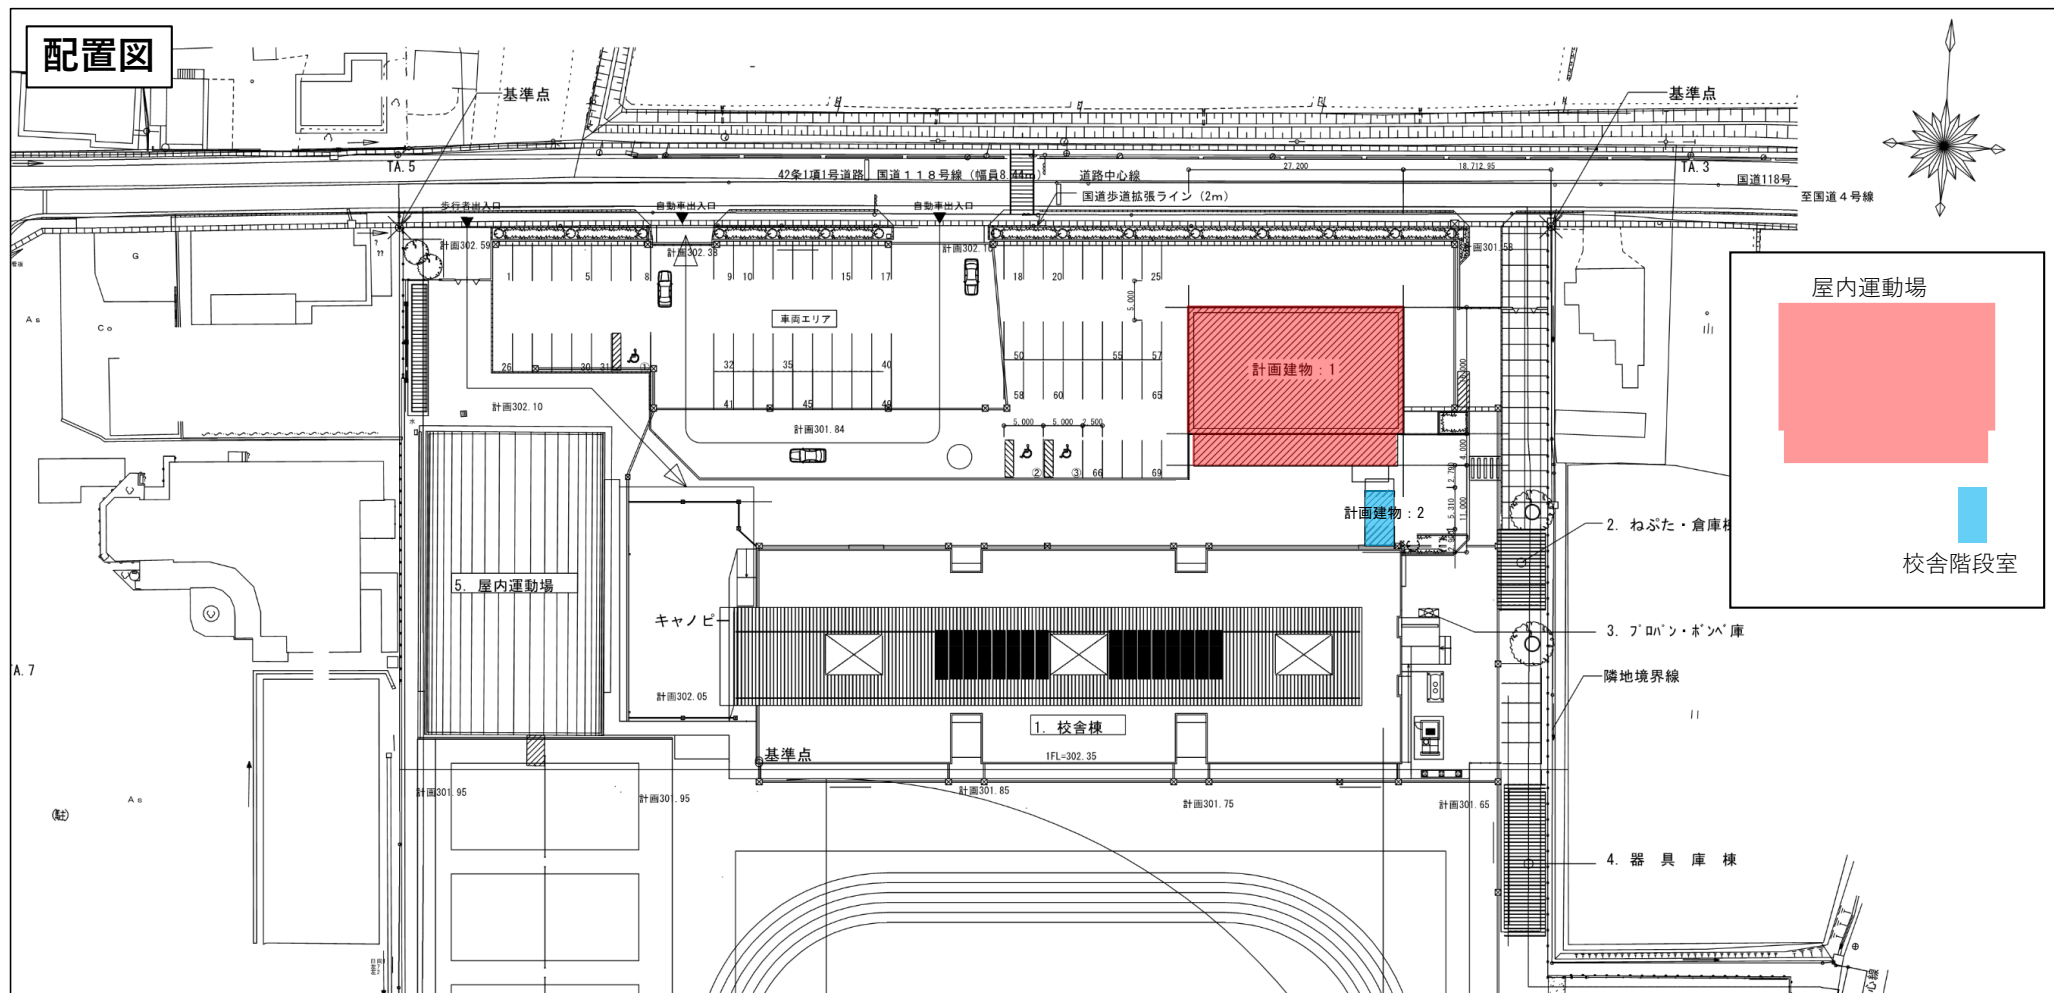

構造

鉄筋コンクリート造(壁) + 木造(小屋組)

規模

延べ面積：約550m²

最高高さ：約10.4m

外装

屋根：ガルバリウム鋼板

壁：湿式工法もしくはパネル工法を検討中

諸室

- ・エントランスホール
- ・アリーナ
- ・器具庫
- ・男女トイレ
- ・多目的トイレ
- ・キャットウォーク