

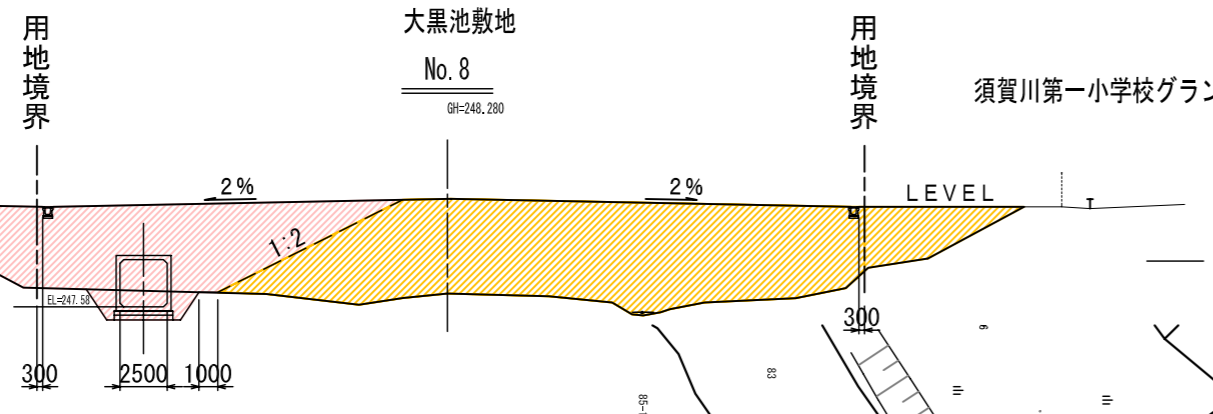


平面計画図(案) S=1:1000

横断図 S=1:250

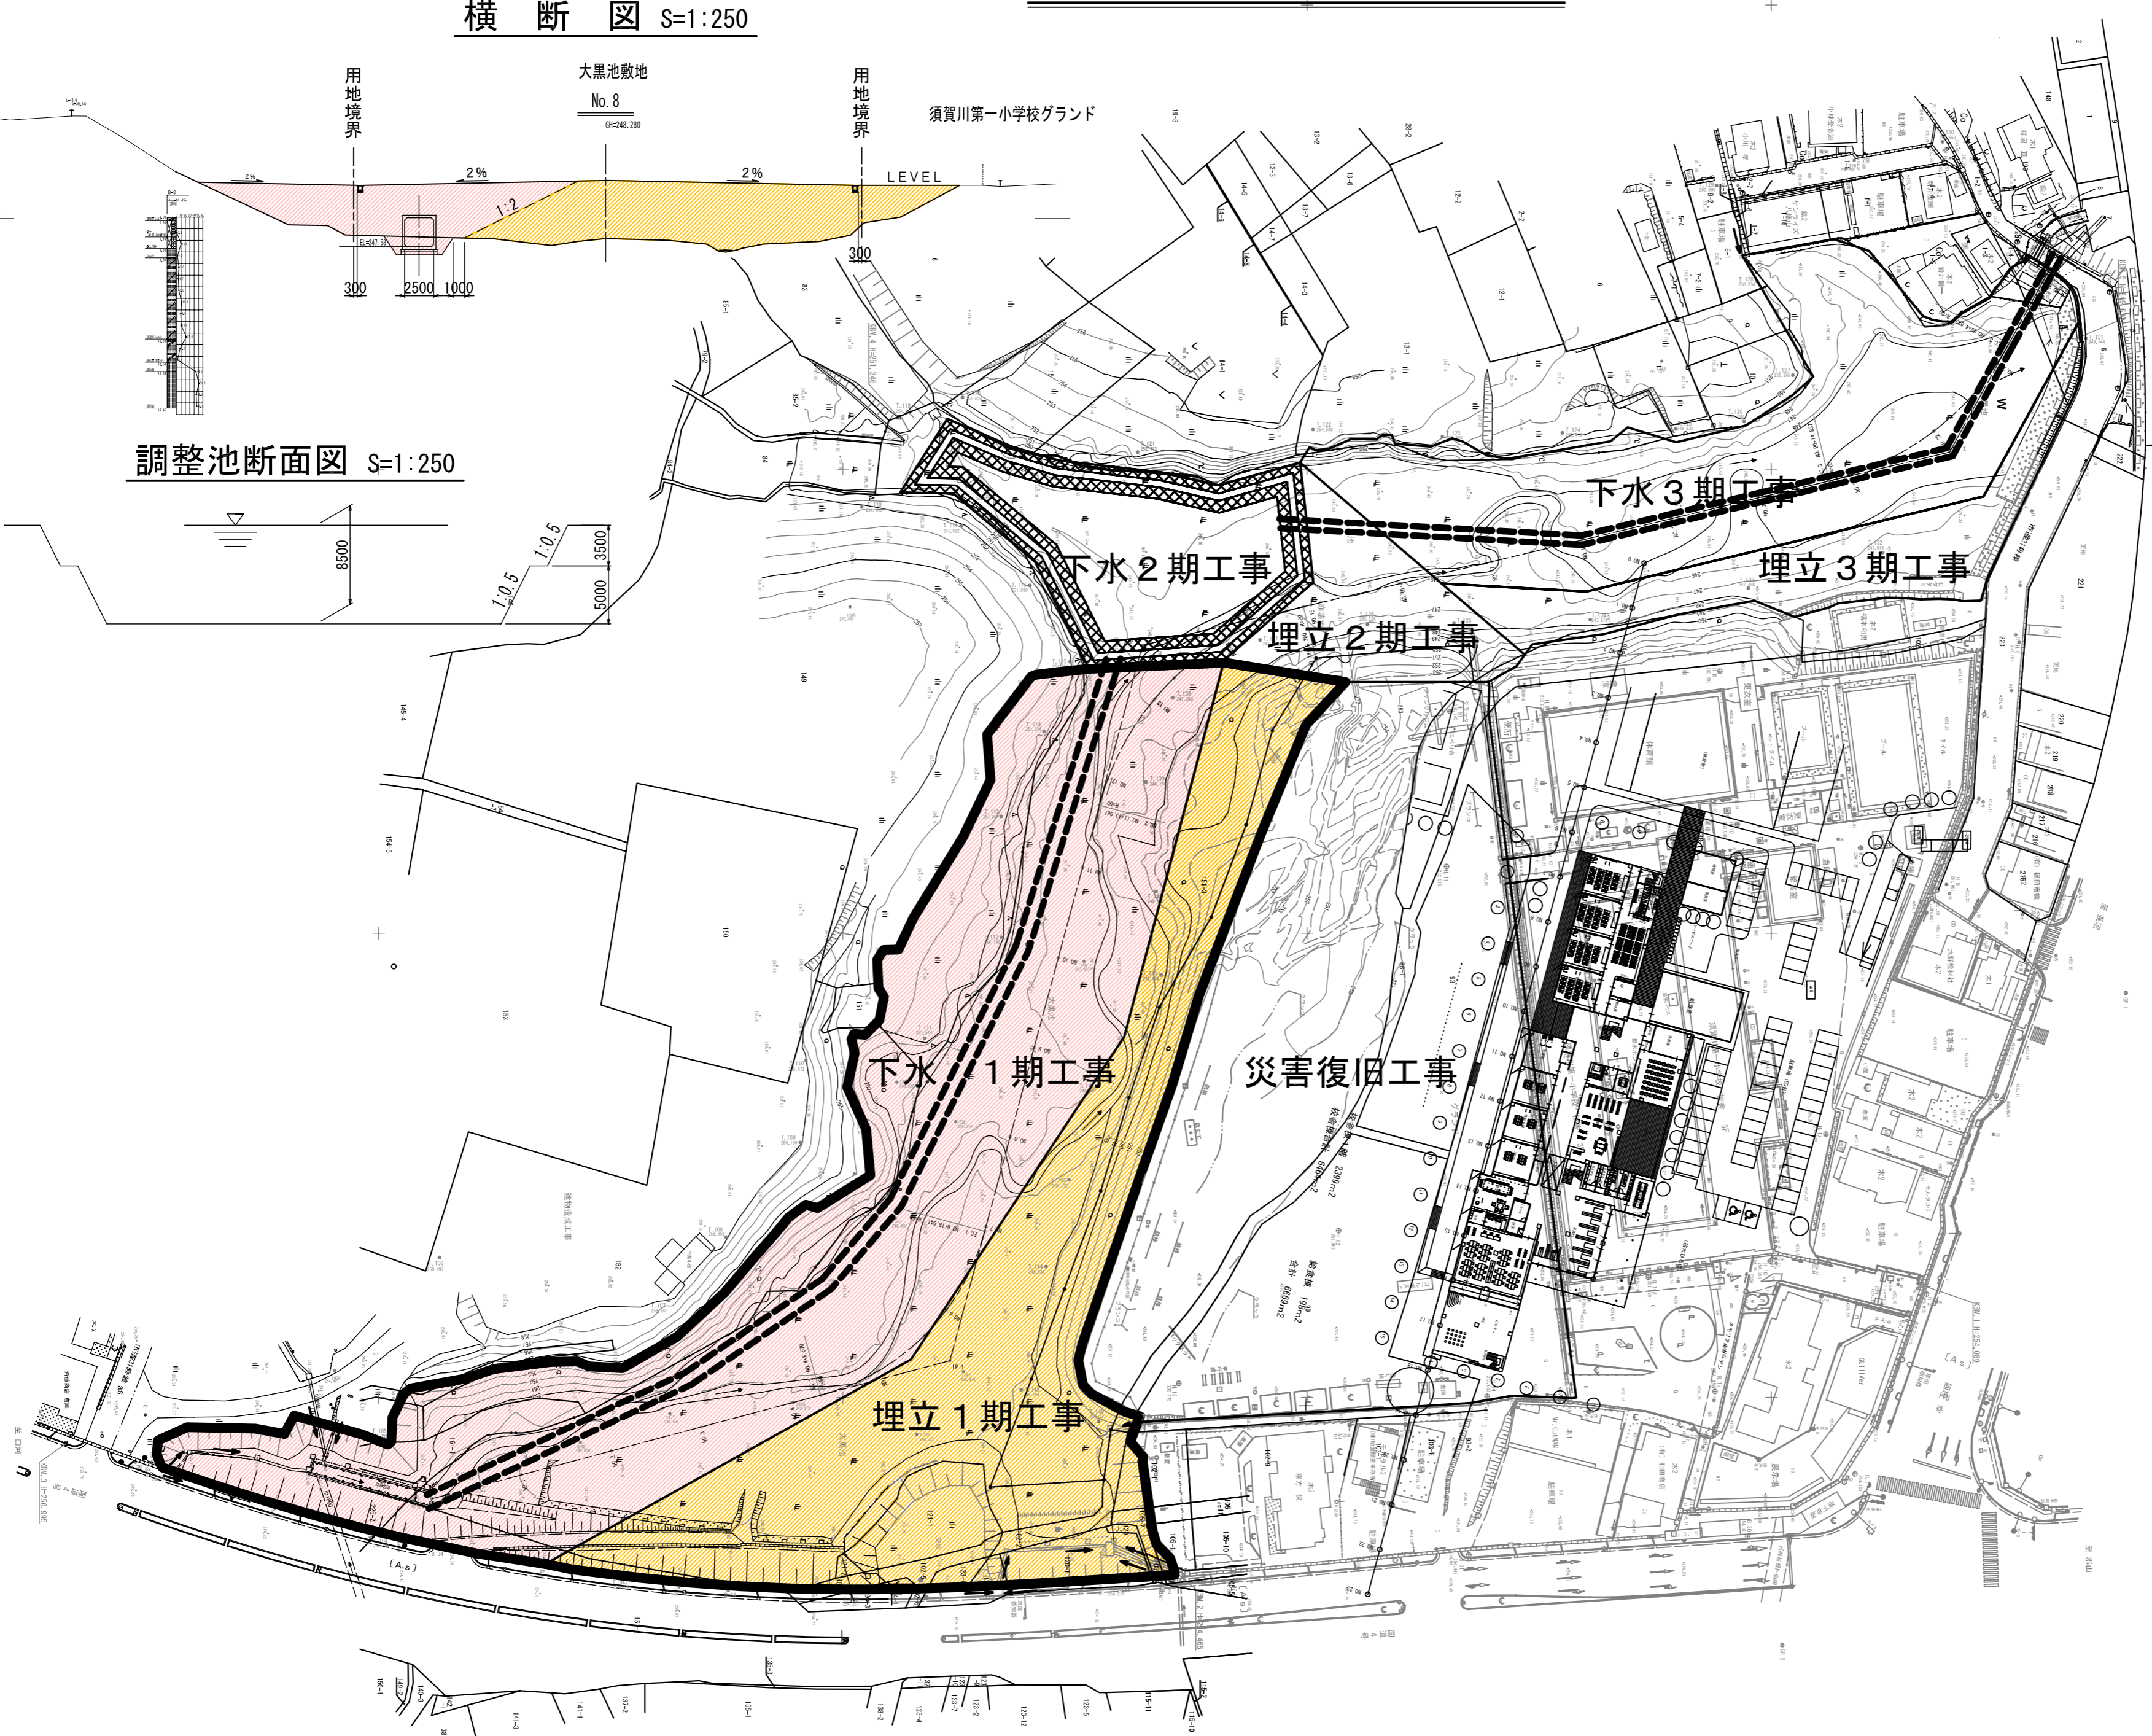

調整池断面図 S=1:250

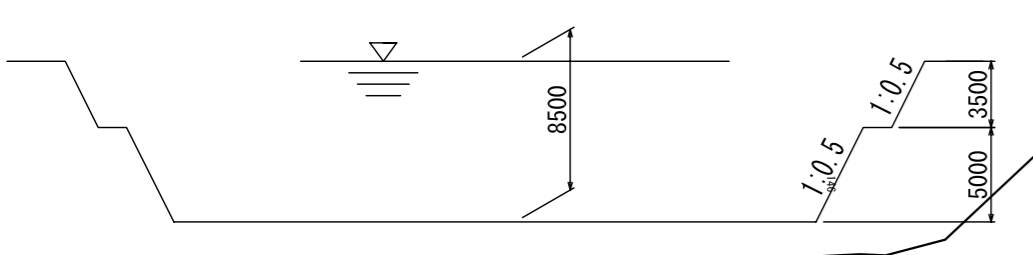

平成 年度 工事番号 第 号			
公共下水道		須賀川 郡 町	
筋		村大字 字 地内	
工事			
平面計画図(案)			
縮尺	S = 1:1000	図面全	葉の
測量		年 月 日	主任 技術者
設計		年 月 日	主任 技術者
須賀川市建設部下水道課			